


BERGING FLORAPARK ALMERE BUITEN

15 eengezinswoningen, 10 half-vrijstaande woningen en 3 vrijstaande woningen




FLORAPARK

thuis in almere

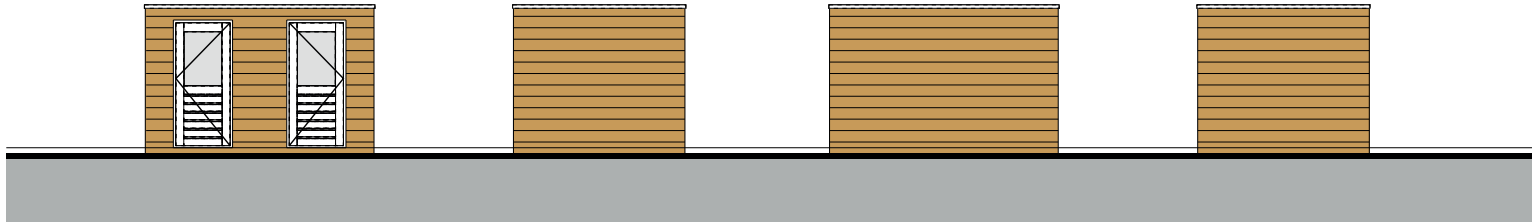

Gevels berging

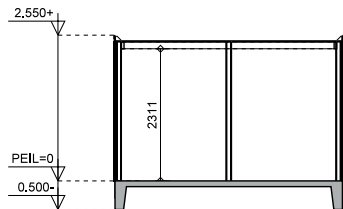


Vrije doorgang en toegang van de bergingen
minimaal 850mm breed en 2300mm hoog

Dak: balklaag, 46x121mm h.o.h. 610mm voorzien
van 18mm multiplex

Fundering: prefab betonplaat

Doorsnede berging

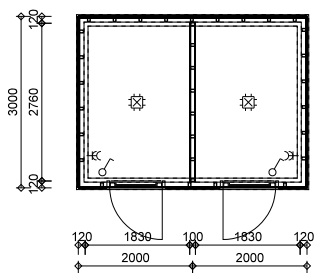

Kleuren & materialen bergingen

onderdeel	materiaal	kleur
gevels	hout	natuur
kozijnen	hout	wit
deuren	hout	wit
dakbedekking	bitumen	zwart

Plattegrond berging

positie, zie situatie tekening